

Kv. Vagnen: Lägenhetstyp 12

55 kvm 3 rum & kök

Lägenheter:




A 1104

uma
SKELLEFTEÅ



SKRÅMTRÄSKVÄGEN

BROGATAN

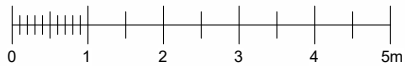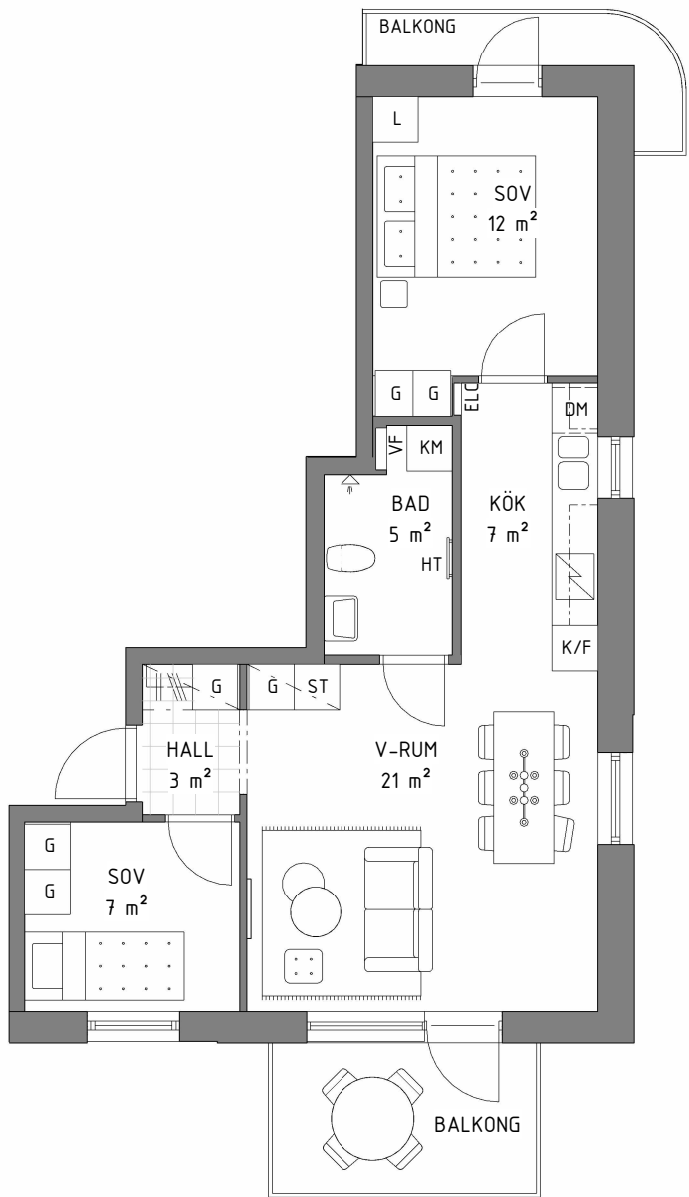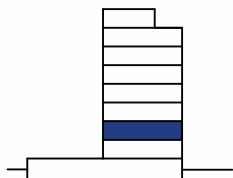

Skala 1:100

Upprätad av: Semren och Månsson Arkitekter

Datum: 2026-01-19

Rätt till ändringar förbehålles.

Ytangivelser är preliminära.

Rumshöjd där ej annat anges 2,5m

G	Garderob	HS	Högsåp	K/F	Kyl-/Frysåp	DM	Diskmaskin	TM	Tvåttmaskin	HT	Handukstork
ST	Stådsåp	S	Sånt rumshöjd	K	Kylsåp	(DM)	Plats för diskmaskin	TT	Torktumlare	ELC	Elcentral
L	Linnesåp	U	Utbredning klinker i hall	F	Frysåp	S	Spis/håll	KM	Kombimåsin	VF	Värmefördelarsåp