




Kv. Vagnen: Lägenhetstyp 13

83 kvm 4 rum & kök

UMA
SKELLEFTEÅ

Lägenheter:

B 1201, B 1301, B 1401, B 1501, B 1601

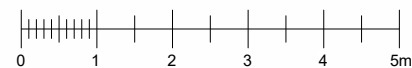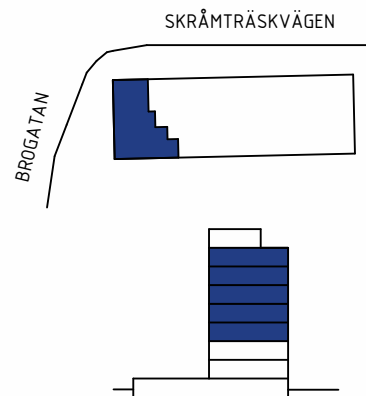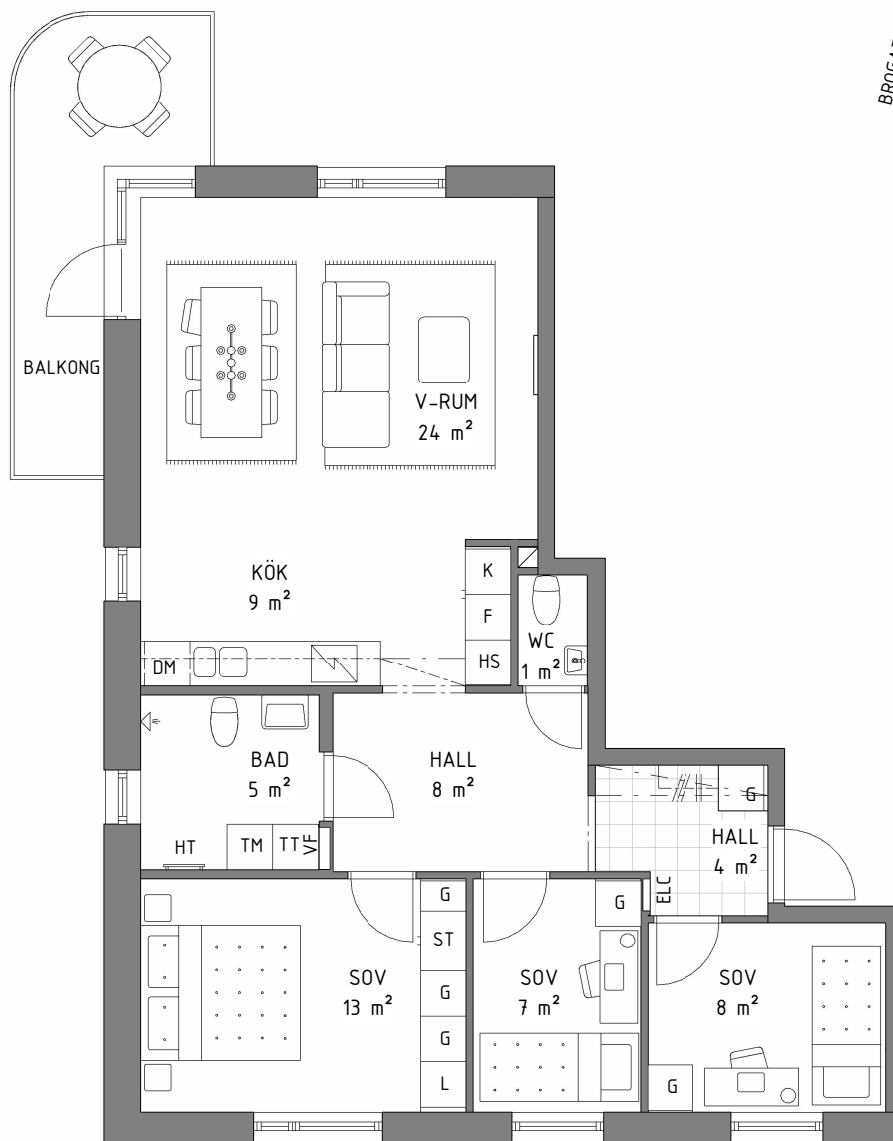

Skala 1:100

Upprättad av: Semren och Månsson Arkitekter

Datum: 2026-01-19

Rätt till ändringar förbehålles.

Ytangivelser är preliminära.

Rumshöjd där ej annat anges 2,5m

G	Garderob	HS	Högsåp	K/F	Kyl-/Frysåp	DM	Diskmaskin	TM	Tvåttmaskin	HT	Handukstork
ST	Stådsåp		Sånk rumshöjd	K	Kylåp	(DM)	Plats för diskmaskin	TT	Torktumlare	ELC	Elcentral
L	Linnesåp		Utbredning klinker i hall	F	Frysåp		Spis/håll	KM	Kombimaskin	VF	Vårmefådelarsåp