




Kv. Vagnen: Lägenhetstyp 15

uma
SKELLEFTEÅ

35 kvm 1,5 rum & kök

Lägenheter:

A 1203, A 1303, A 1403, A 1503, A 1603,
B 1203, B 1303, B 1403, B 1503, B 1603

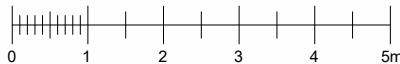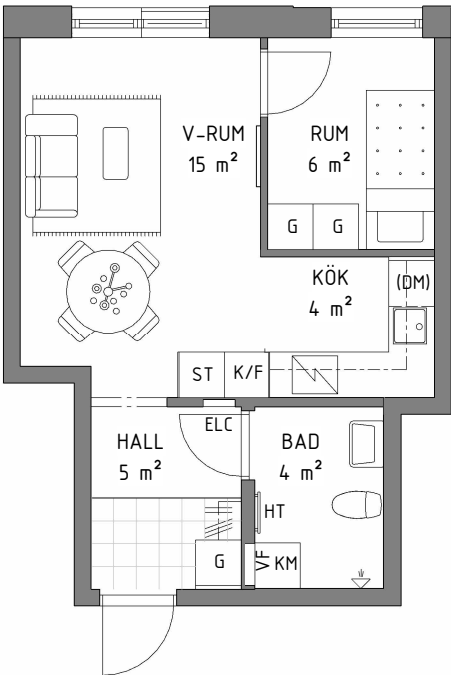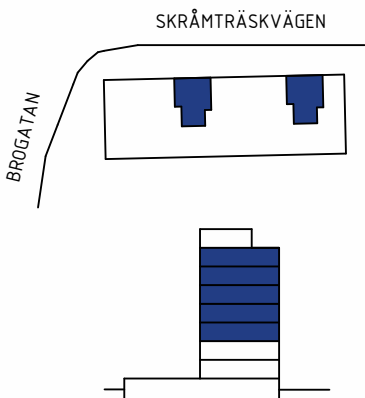

Skala 1:100

Upprättad av: Semren och Månsson Arkitekter
Datum: 2026-01-19
Rätt till ändringar förbehålles.
Ytangivelser är preliminära.
Rumshöjd där ej annat anges 2,5m

G	Garderob	HS	Högsåp	K/F	Kyl-/Frysåp	DM	Diskmaskin	TM	Tvåttmaskin	HT	Handukstork
ST	Stådsåp		Såkt rumshöjd	K	Kylåp	(DM)	Plats för diskmaskin	TT	Torktumlare	ELC	Elcentral
L	Linnesåp		Utbredning klinker i hall	F	Frysåp		Spis/håll	KM	Kombimaskin	VF	Vårmefådelarsåp