

Kv. Vagnen: Lägenhetstyp 16

55 kvm 3 rum & kök

UMA
SKELLEFTEÅ




Lägenheter:

B 1204, B 1304, B 1404, B 1504, B 1604



SKRÅMTRÄSKVÄGEN

BROGATAN

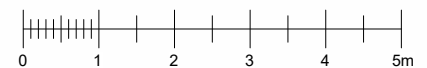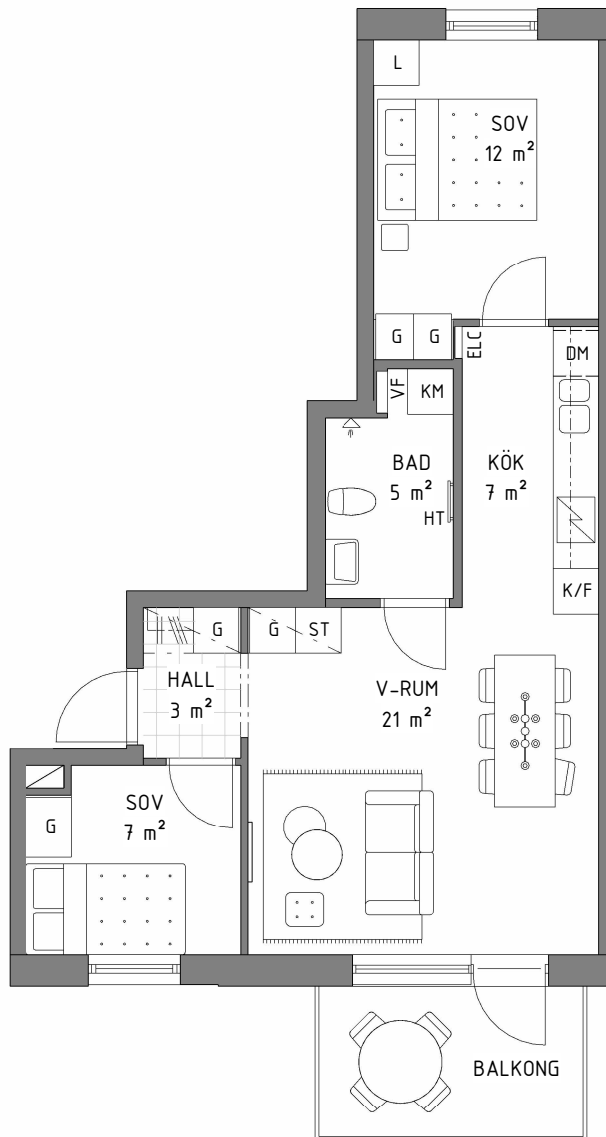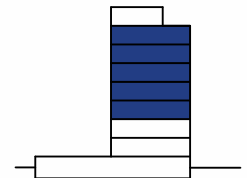

Skala 1:100

Upprättad av: Semren och Månsson Arkitekter

Datum: 2026-01-19

Rätt till ändringar förbehålles.

Ytangivelser är preliminära.

Rumshöjd där ej annat anges 2,5m

G	Garderob	HS	Högsåp	K/F	Kyl-/Frysåp	DM	Diskmaskin	TM	Tvättmaskin	HT	Handukstork
ST	Städsåp		Såkt rumshöjd	K	Kylåp	(DM)	Plats för diskmaskin	TT	Torktumlare	ELC	Elcentral
L	Linnesåp		Utbredning klinker i hall	F	Frysåp		Spis/håll	KM	Kombimaskin	VF	Värmefördelarsåp