

Kv. Vagnen: Lägenhetstyp 17

UMA
SKELLEFTEÅ

55 kvm 3 rum & kök



Lägenheter:

A 1201, A 1301, A 1401, A 1501, A 1601



SKRÅMTRÄSKVÄGEN

BROGATAN

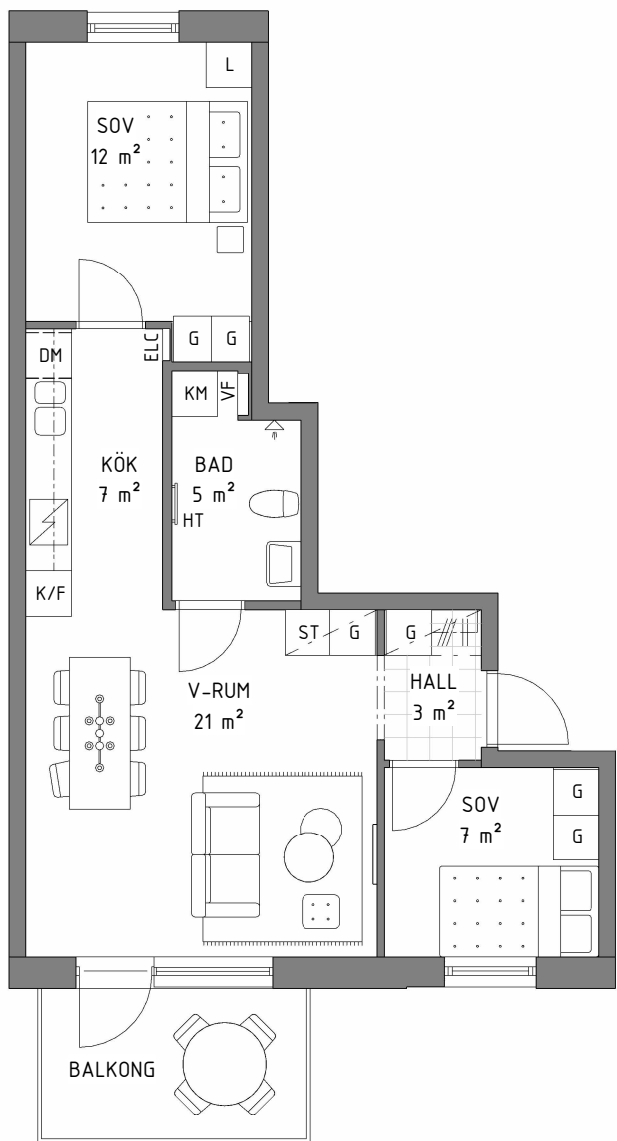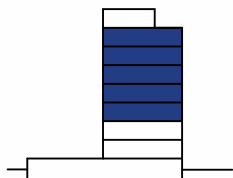

Skala 1:100

Upprättad av: Semren och Månsson Arkitekter

Datum: 2026-01-19

Rätt till ändringar förbehålles.

Ytangivelser är preliminära.

Rumshöjd där ej annat anges 2,5m

G Garderob	HS Högskåp	K/F Kyl-/Frys	DM Diskmaskin	TM Tvättmaskin	HT Handukstork
ST Städskåp	 Sänkt rumshöjd	K Kylskåp	(DM) Plats för diskmaskin	TT Torktumlare	ELC Elcentral
L Linneskåp	 Utbredning klinker i hall	F Frysskåp	 Spis/häll	KM Kombimaskin	VF Värmefördelarskåp