
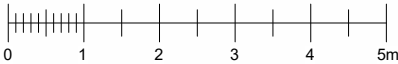
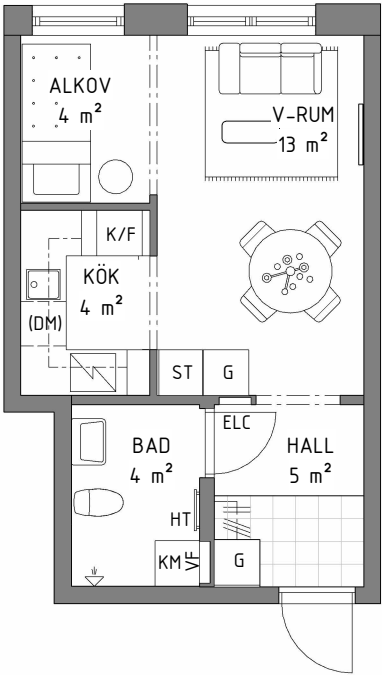


Kv. Vagnen: Lägenhetstyp 2

31 kvm 1 rum & kök

Lägenheter:

A 1002, B 1002

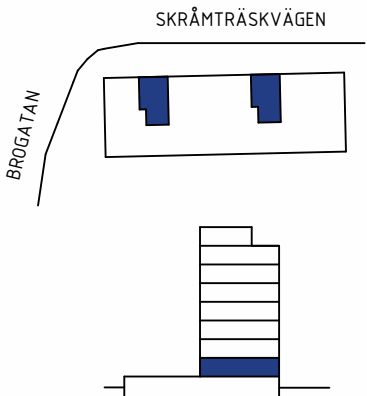

Skala 1:100

Upprättad av: Semren och Månsson Arkitekter
Datum: 2026-01-19
Rätt till ändringar förbehålles.
Ytangivelser är preliminära.
Rumshöjd där ej annat anges 2,5m

G	Garderob	HS	Högsåp	K/F	Kyl-/Frysåp	DM	Diskmaskin	TM	Tvättmaskin	HT	Handukstork
ST	Städåp		Sänkt rumshöjd	K	Kylåp	(DM)	Plats för diskmaskin	TT	Torktumlare	ELC	Elcentral
L	Linneskåp		Utbredning klinker i hall	F	Frysåp		Spis/häll	KM	Kombimaskin	VF	Värmefördelarsåp