



Kv. Vagnen: Lägenhetstyp 7

83 kvm 4 rum & kök

UMA
SKELLEFTEÅ

Lägenheter:

B 1101

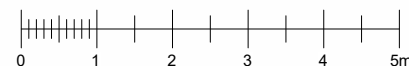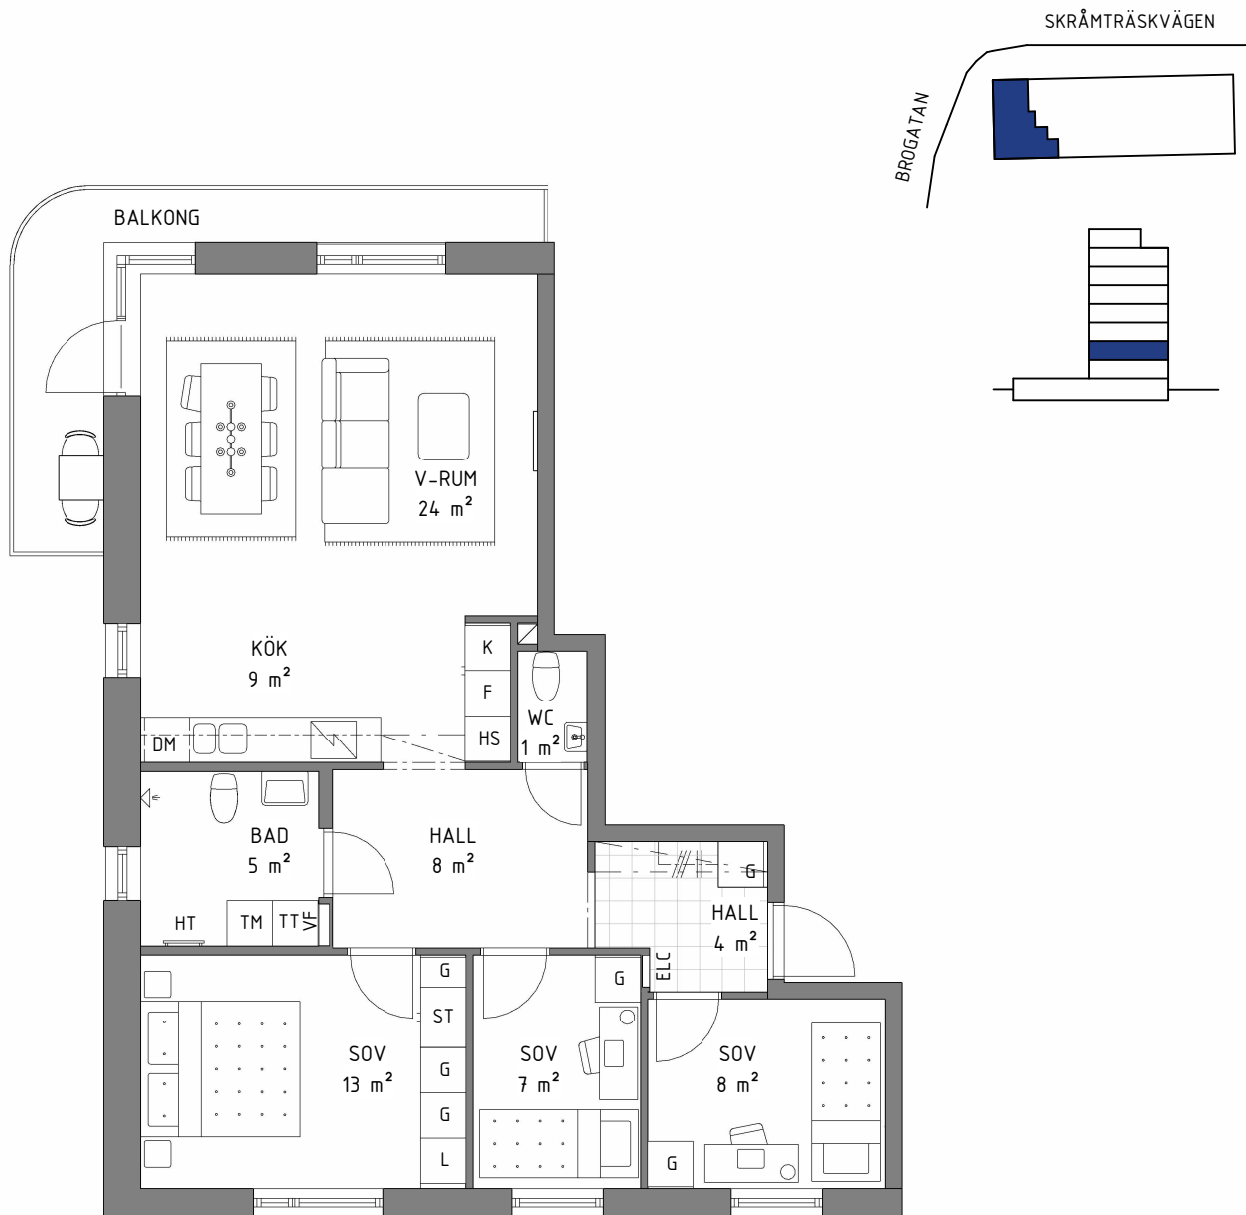

Skala 1:100

Upprättad av: Semren och Månsson Arkitekter

Datum: 2026-01-19

Rätt till ändringar förbehålles.

Ytangivelser är preliminära.

Rumshöjd där ej annat anges 2,5m

G Garderob	HS Högskap	K/F Kyl-/Frysåp	DM Diskmaskin	TM Tvättmaskin	HT Handukstork
ST Städåp	Sänkt rumshöjd	K Kylåp	(DM) Plats för diskmaskin	TT Torkumlare	ELC Elcentral
L Linnesåp	Utbredning klinker i hall	F Frysåp	Spis/häll	KM Kombimaskin	VF Värmefördelarsåp