

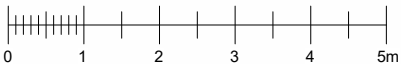


Kv. Vagnen: Lägenhetstyp 9

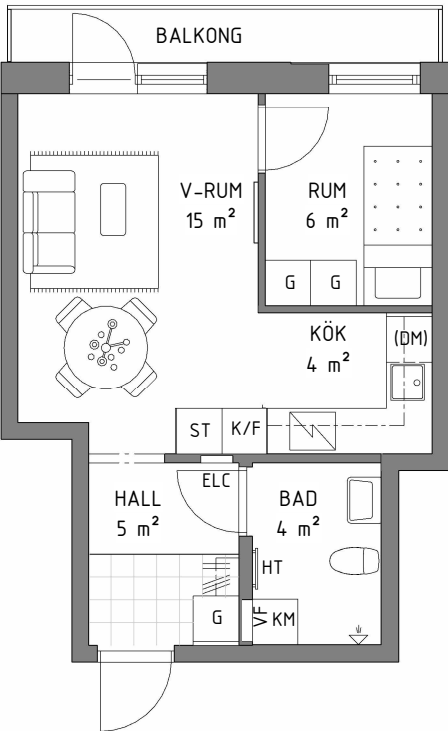

35 kvm 1,5 rum & kök

Lägenheter:
B 1103, B1203

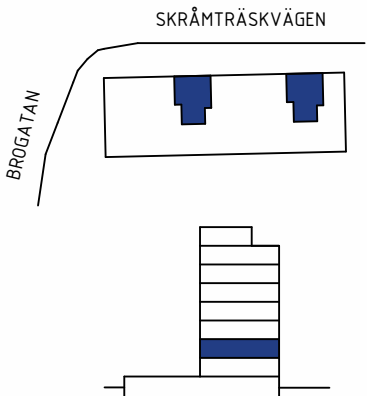

Skala 1:100

Upprättad av: Semren och Månsson Arkitekter
Datum: 2026-01-19
Rätt till ändringar förbehålles.
Ytangelser är preliminära.
Rumshöjd där ej annat anges 2,5m

G Garderob	HS Högsåp	K/F Kyl-/Frysåp	DM Diskmaskin	TM Tvåttmaskin	HT Handukstork
ST Stådsåp	Sånt rumshöjd	K Kylåp	(DM) Plats för diskmaskin	TT Torktumlare	ELC Elcentral
L Linnesåp	Utbredning klinker i hall	F Frysåp	Spis/håll	KM Kombimaskin	VF Vårmefådelarsåp